




A = PERSONALE IN SERVIZIO

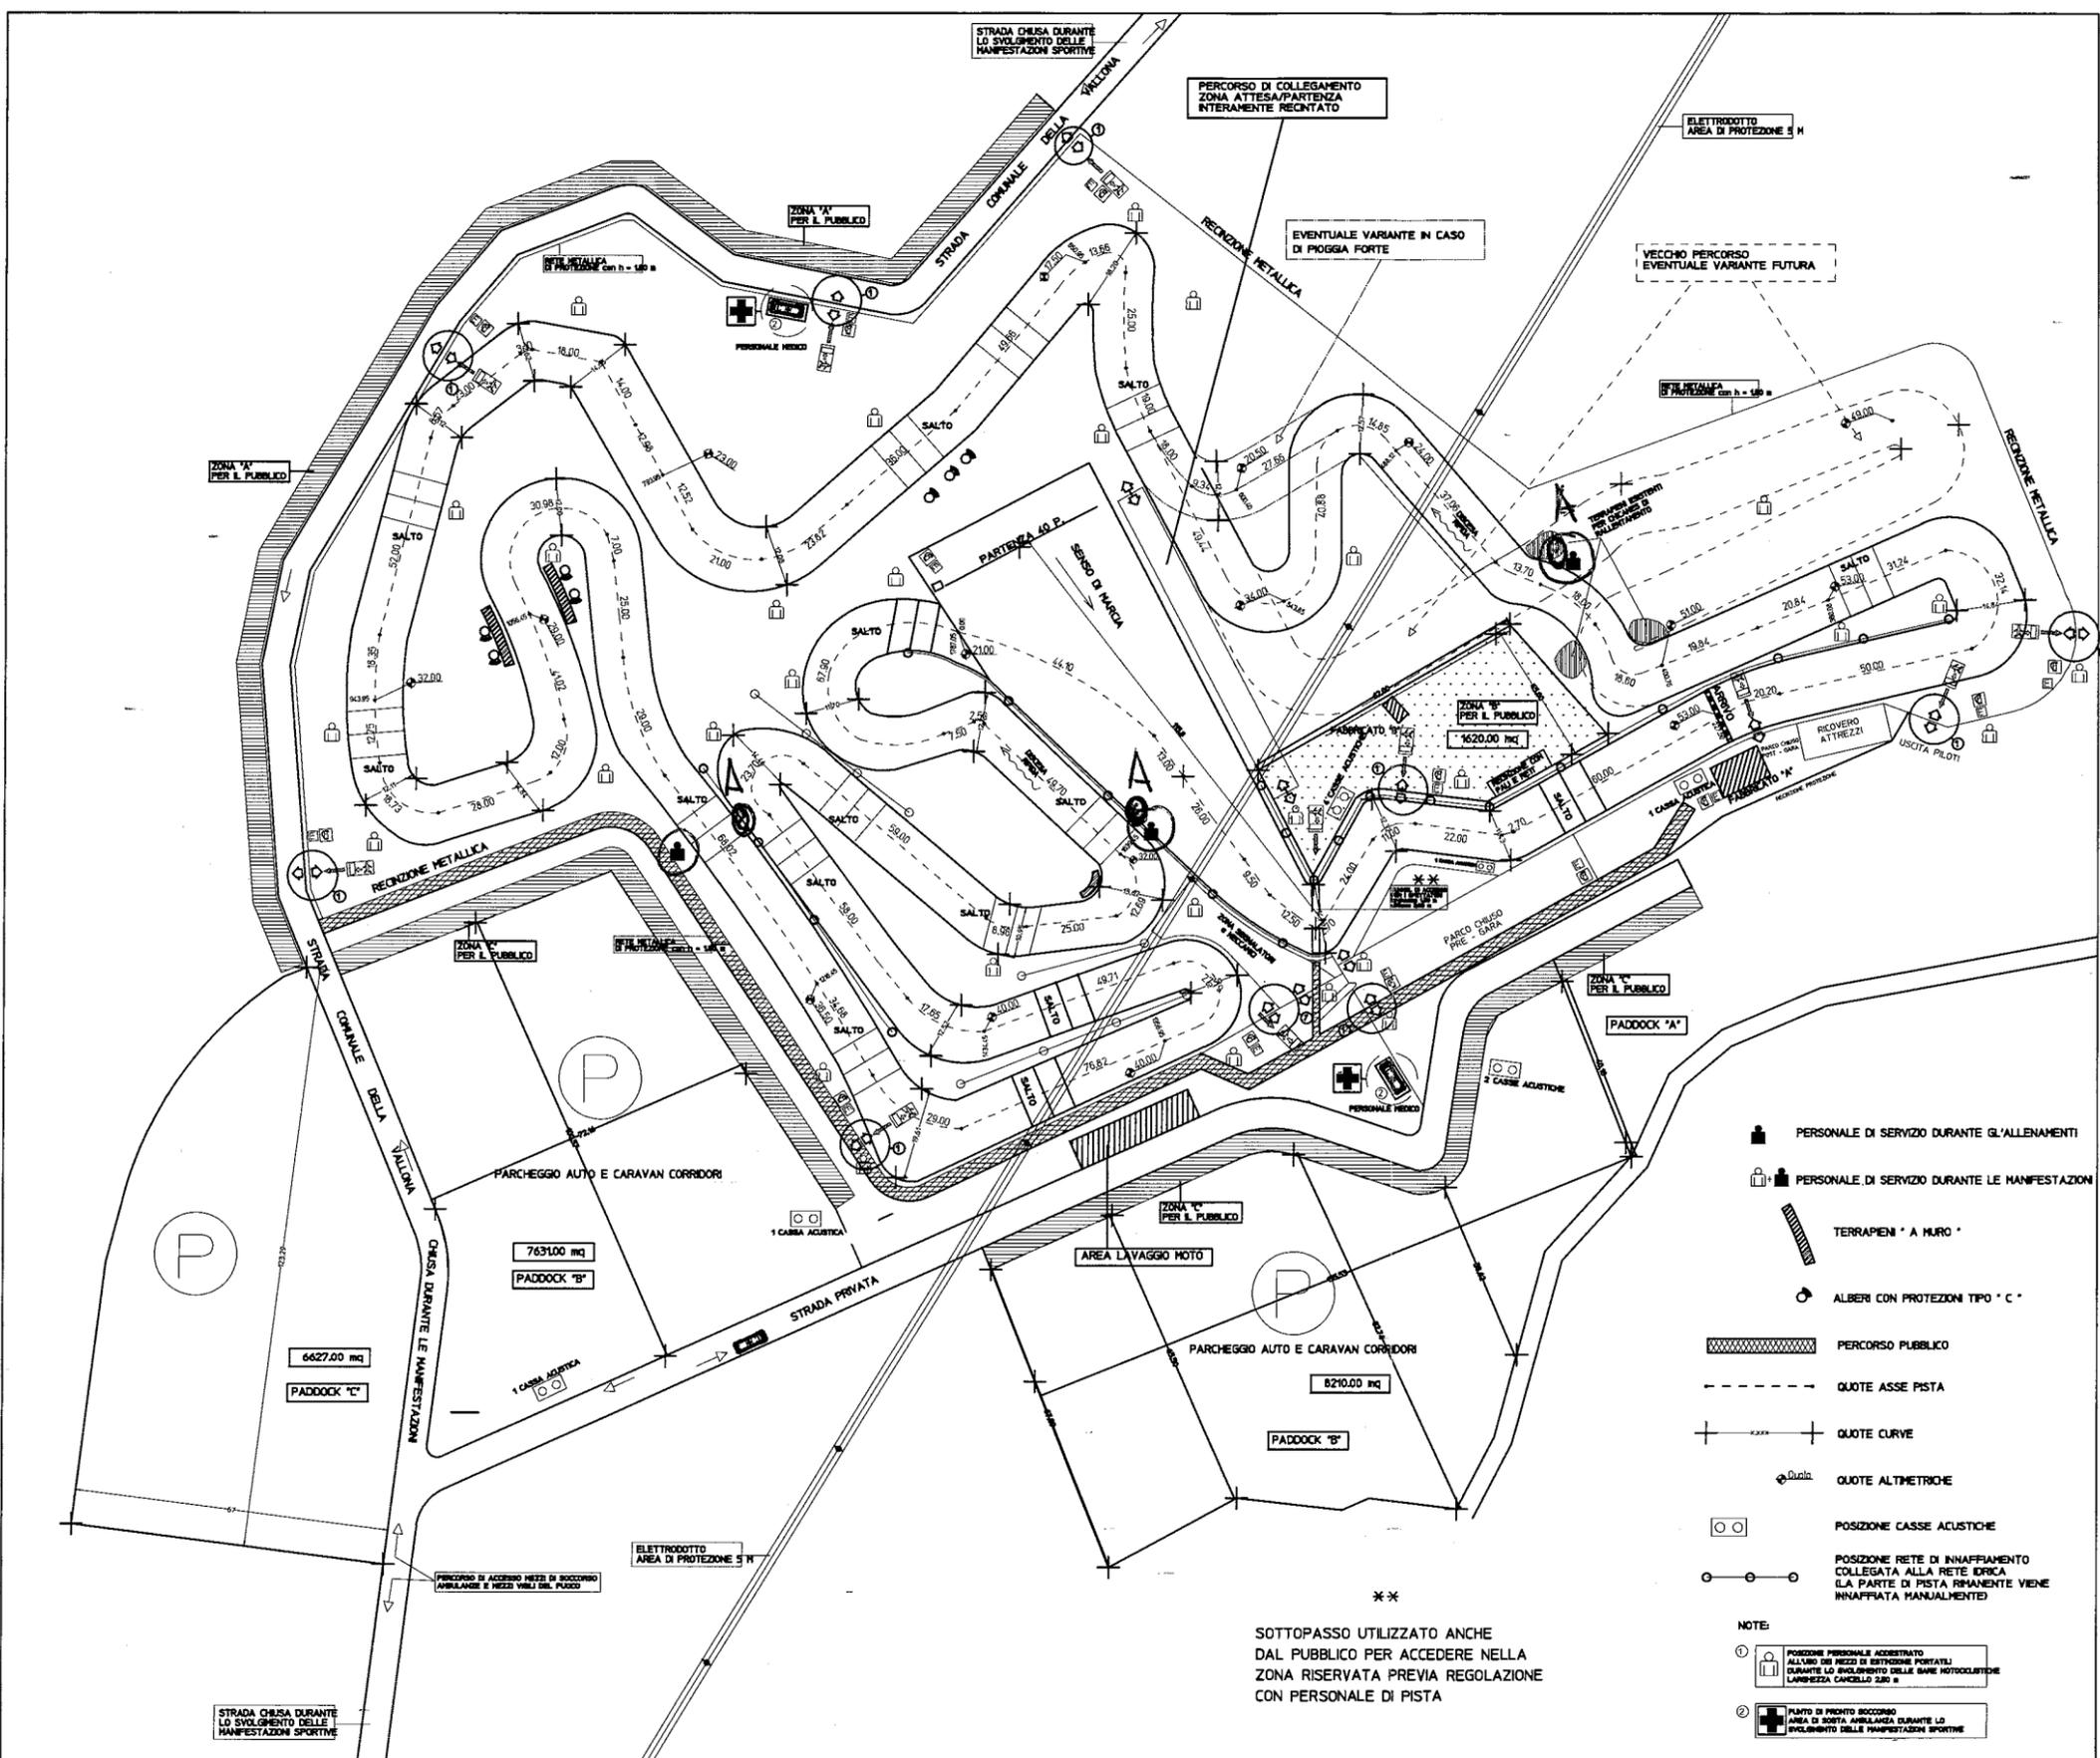


SOTTOPASSO UTILIZZATO ANCHE DAL PUBBLICO PER ACCEDERE NELLA ZONA RISERVATA PREVIA REGOLAZIONE CON PERSONALE DI PISTA

- LEGENDA**
- PERSONALE DI SERVIZIO DURANTE GL'ALLENAMENTI
 - PERSONALE DI SERVIZIO DURANTE LE MANIFESTAZIONI
 - TERRAPIENI "A MURO"
 - ALBERI CON PROTEZIONI TIPO "C"
 - PERCORSO PUBBLICO
 - QUOTE ASSE PISTA
 - QUOTE CURVE
 - QUOTE ALTIMETRICHE
 - POSIZIONE CASSE ACUSTICHE
 - POSIZIONE RETE DI INNAFFIAMENTO COLLEGATA ALLA RETE IDRICA (LA PARTE DI PISTA RIMANENTE VIENE INNAFFIATA MANUALMENTE)
- NOTE:**
1. POSIZIONE PERSONALE ACCERTATO ALL'USO DEI VEICOLI DI SOCCORSO PORTATILI DURANTE LO SVOLGIMENTO DELLE GARE MOTOCICLISTICHE (LARGHEZZA CANCELLI 240 cm)
 2. PIANO DI PRONTO SOCCORSO AREA DI SOSTA AMBULANZA DURANTE LO SVOLGIMENTO DELLE MANIFESTAZIONI SPORTIVE

FABBRICATO A in scala 1:100

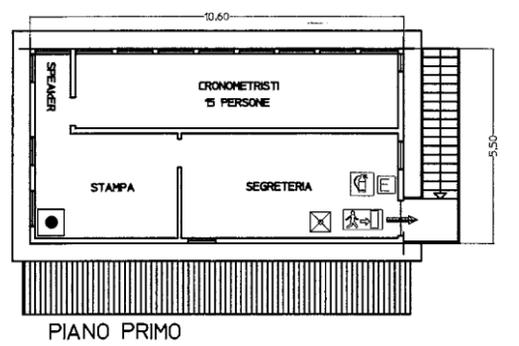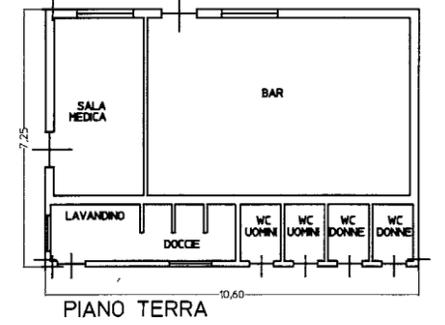

FABBRICATO B in scala 1:100

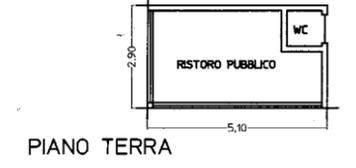

LEGENDA		CARTELLI SEGNALETICI ANTINCENDIO	
	LUCE D'EMERGENZA		VETATO FUMARE
	PULSANTE DI SGANCO		VETATO USARE FIAMME LIBERE
	ESTINTORE PORTATILE A POLVERE		VETATO L'ACCESSO AI NON ADDETTI
	PERCORSO DI FUGA VERSO IL BASSO		ESTINTORE
	PERCORSO DI FUGA ORIZZONTALE		USCITA DI SICUREZZA IN CASO DI EMERGENZA
	PERCORSO DI FUGA VERSO L'ALTO		

STUDIO GUERRA associato
 Via Saggio nr. 33 - 36030 Lugo di Vicenza (VI) - Tel. 0445-325175 / Fax 0445-327322 / E-mail: geoguerra@libero.it
 GUERRA geometra FABIO GUERRA geometra MASSIMO

Progetto: IMPIANTO SPORTIVO PISTA MOTOCICLISTICA CROSSODROMO S. GIUSEPPE
 Committenti: MOTO CLUB FARA VICINO
 Oggetto: Planimetrie e piante fabbricati

Data: APRILE 2013
 Scala: 1:750 - 1:100
 Aggiornamenti:

Tav. 1

Il Progettista: _____ Il direttore lavori: _____ Il Committente: _____ L'impresa: _____

06/03/2018
 TECNICO x FMI GEOM. KOMETU

Planimetria con pista quotata - Scala 1:750

RESPONSABILE IMPIANTO
 VANVI POLGA
 M.C. FARA VIC.
 Associazione Sportiva Dilettantistica
 Via San Fortunato, 16
 36030 FARA VIC. NO (VI)
 P.IVA 01663380242
 C.F. 81007250248

