



Sopraluogo del
IL TECNICO
FABIO TESSARI

IL PRESIDENTE P.C. RAMA
FOLSA VANASI


M.C. FARA VIC.
Associazione Sportiva Dilettantistica
Via San Fortunato, 18
36030 FARA VIC. (NO. VI)
P.IVA 0166338024
C.F. 8400725024

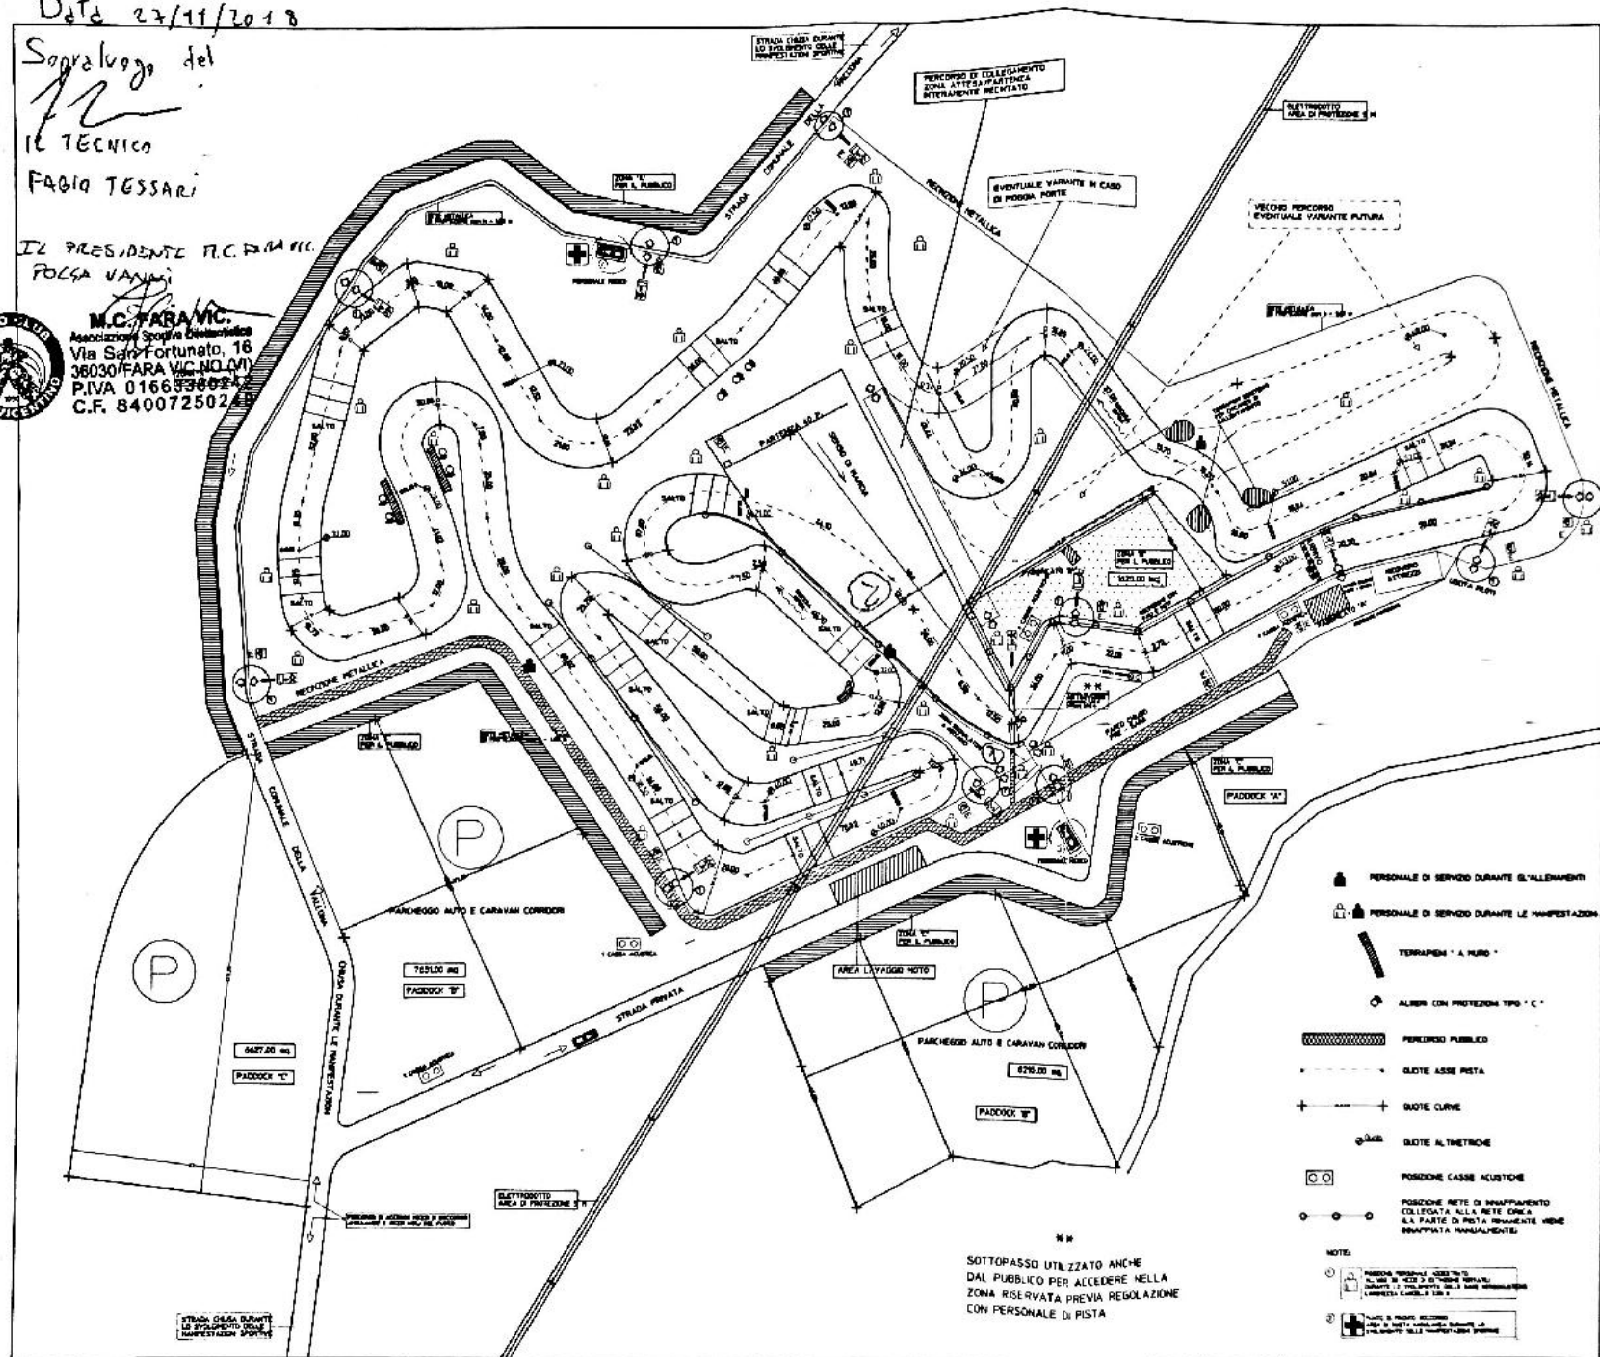

FABBRICATO A in scala 1:100

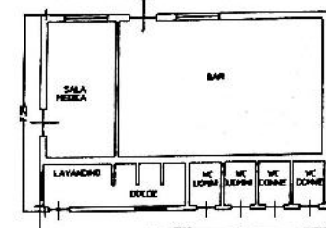

PIANO TERRA

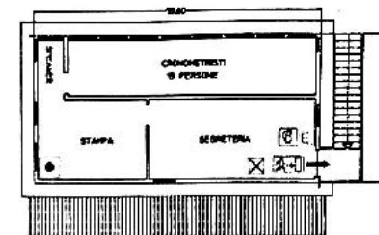

PIANO PRIMO

FABBRICATO B in scala 1:100



PIANO TERRA

LEGENDA	
	LUCE DIPENDENZA
	PULSANTE DI SGANCIO
	ESTINTORE PORTATILE A POLVERE
	PERCORSO DI FUGA VERSO IL BASSO
	PERCORSO DI FUGA ORIZZONTALE
	PERCORSO DI FUGA VERSO L'ALTO

CARTELLI SEGNALETICI ANTINCENDIO	
	VIETATO FUMARE
	VIETATO USARE PIAMME LIBERE
	VIETATO L'ACCESSO AI NON ADDETTI
	ESTINTORE
	USCITA DI SICUREZZA IN CASO DI EMERGENZA

STUDIO GUERRA associato
Via Scoglio nr. 22 - 36030 Lugo di Vicenza (VI) - Tel. 0445-329175 / Fax 0445-327322 / E-mail: geoguerro@libero.it
GUERRA geometra FABIO GUERRA geometra MASSIMO

Progetto: IMPIANTO SPORTIVO PISTA

ROTELLI G. LA CROISSAURIO
S. GIUSEPPE

Committer: MOTO CLUB FARA VICO

Oggetto: Planimetrie e piante fabbricati

Date: APRIL 2015

Scopus 1250 + 1400

[illegible]

Aggravation

Tav. 1
