


A = RETE DI PROTEZIONE
B = POSTAZIONE UFF. di PERCORSO

13/03/2018
IL TECNICO FMI
Flonetti Faupiero

RESPONSABILE DELL'IMPIANTO
CLAUDIO ZAMBONIN
Zambonin Claudi

MC ALBETTONE
SOCIETA' SPORTIVA DILETTANTISTICA SRL
Via Val d'Oca - 36020 ALBETTONE (VI)
P. Iva - Cod. Fisc. 03740960244

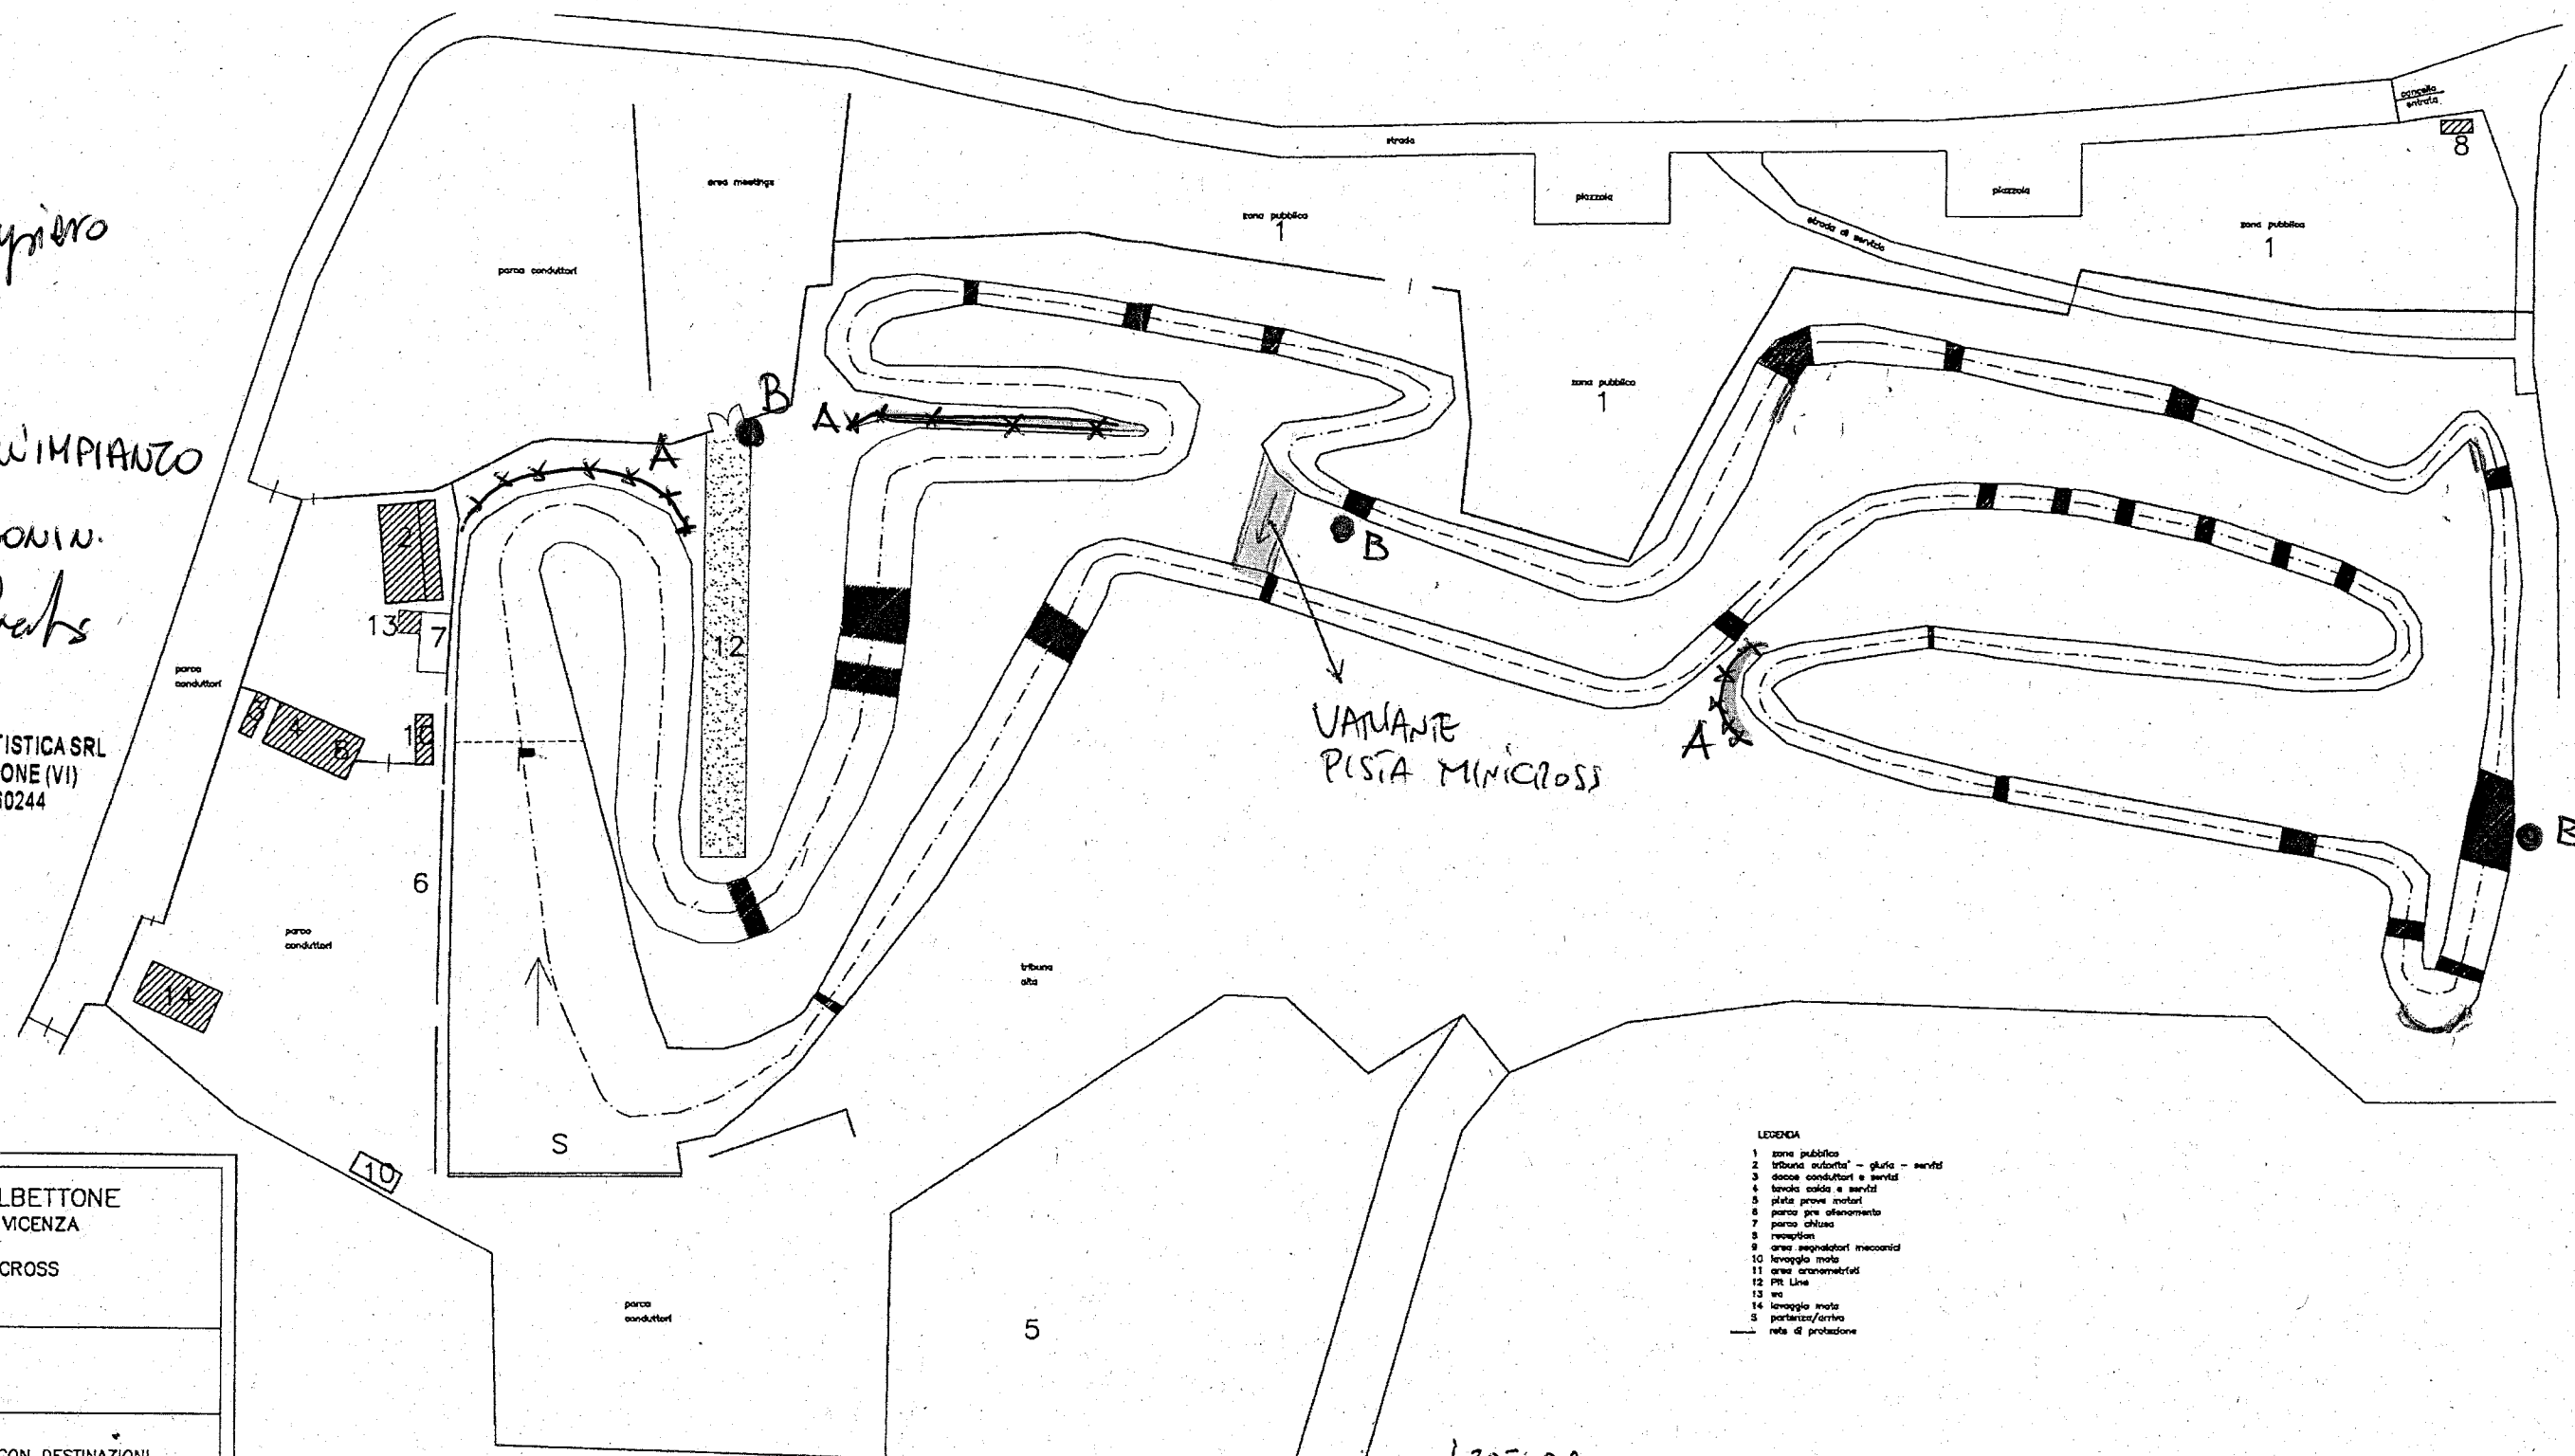

- LEGENDA
- 1 zona pubblica
 - 2 tribuna autorità - giuria - servizi
 - 3 docce conduttori e servizi
 - 4 tavola calda e servizi
 - 5 pista prove motori
 - 6 parco per allenamento
 - 7 parco chiuso
 - 8 reception
 - 9 area separatori meccanici
 - 10 lavaggio moto
 - 11 area cronometristi
 - 12 Pit Line
 - 13 via
 - 14 lavaggio moto
 - S partenza/arrivo
 - rete di protezione

LEGENDA:
B ● POSTAZIONI UFFICIALI DI PERCORSO DURANTE AUMENTI N°3
A ×××× RETI POSIZIONATE TRA CURVE CONTIGUE

COMUNE DI ALBETTONE PROVINCIA DI VICENZA			
PISTA MOTOCROSS			
Comittente: ASSOCIAZIONE CULTURALE SPORTIVA DILETTANTISTICA CROSSCOUNTRY DI ALBETTONE			
Titolo tavola PLANIMETRIA GENERALE CON DESTINAZIONI			
Scala: 1:1250	Data: MAGGIO 2004	App. SETTEMBRE 2014	N. Tav. 1