



Circuito Internazionale Motocross Città Di Mantova

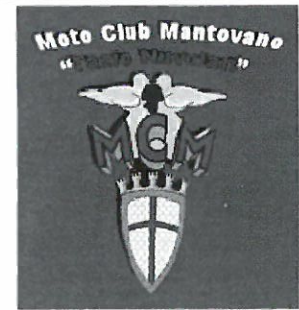

AL MOMENTO DEL SOPRALUOGO IL CIRCUITO SI TROVA NELLA CONFIGURAZIONE LAYOUT A - NAZIONALE E REGIONALE

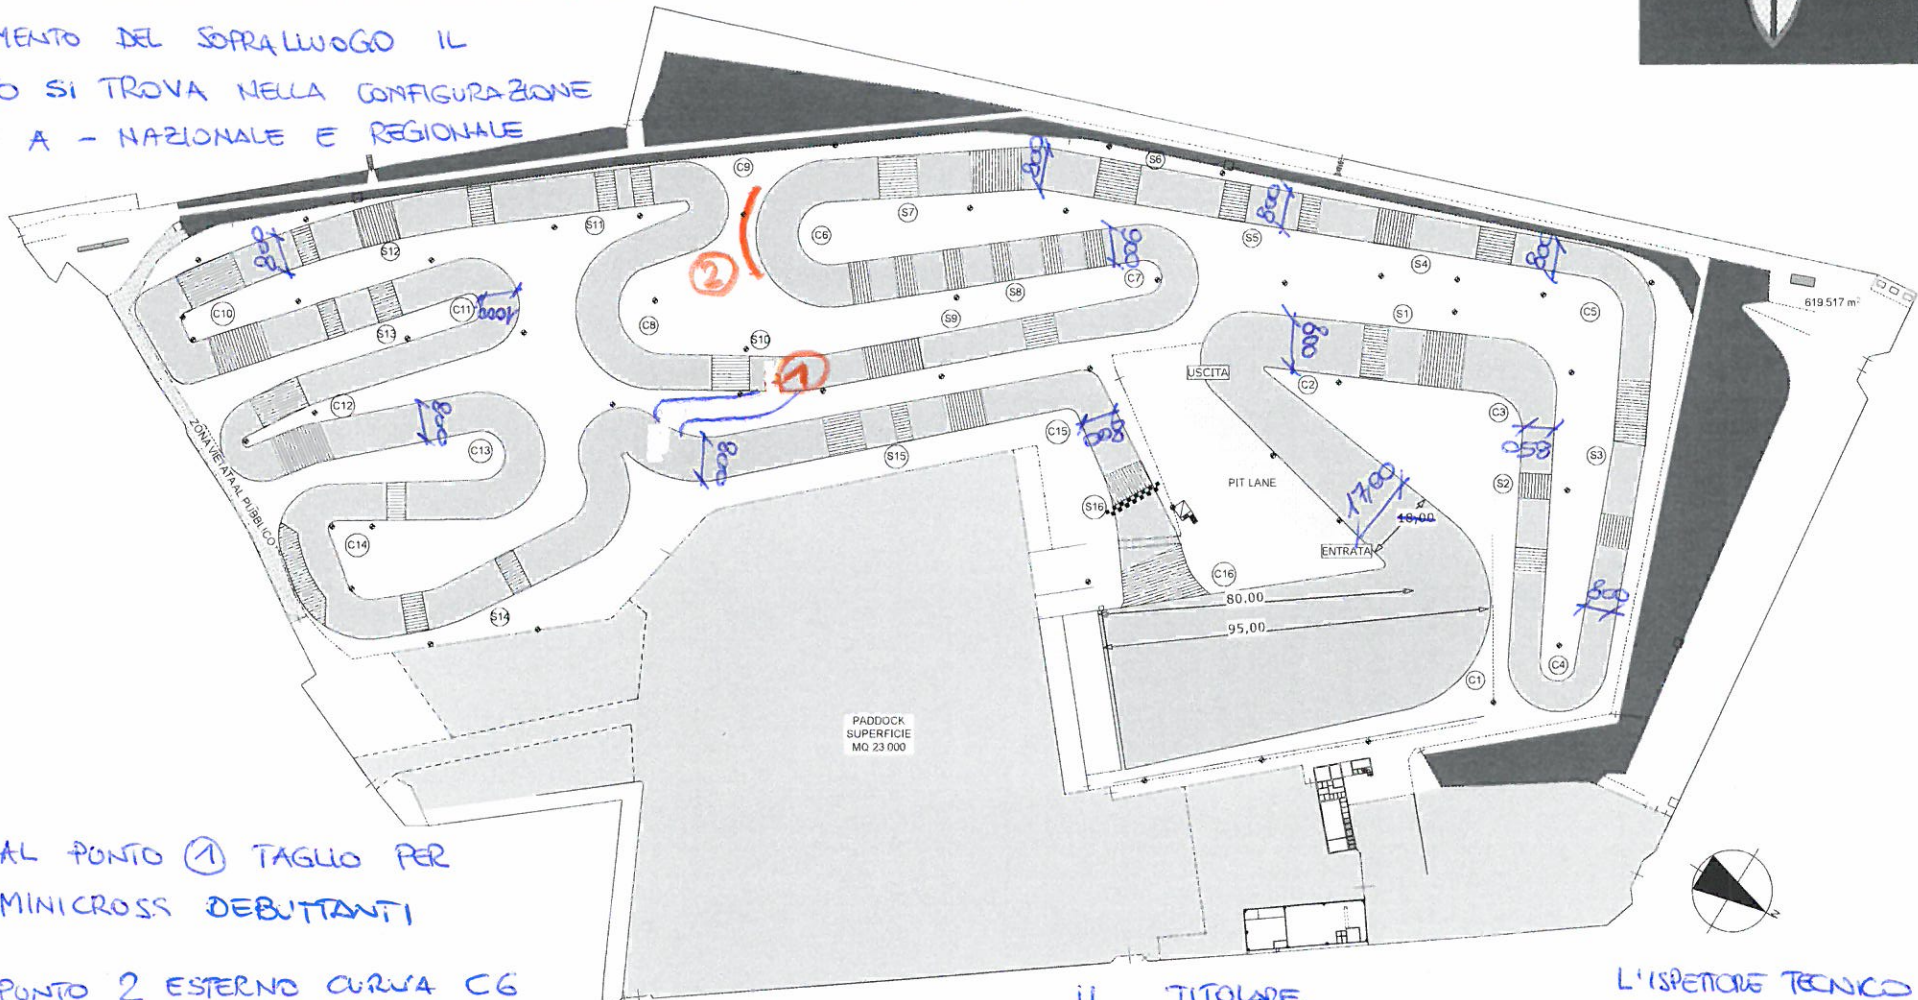

- AL PUNTO ① TAGLIO PER MINICROSS DEBUTTANTI
- PUNTO 2 ESTERNO CURVA C6 POSIZIONARE RETE DI SEPARAZIONE H=1,50m

PLANIMETRIA NUOVA SOLUZIONE scala 1:1200

IL TITOLARE

[Handwritten signature]

L'ISPETTORE TECNICO FMI

FEDERAZIONE MOTOCICLISTICA ITALIANA
COMITATO IMPIANTI
Ispettore Tecnico
Marco Ceresa

[Handwritten signature]