


PLANIMETRIA PISTA
SCALE 1:500

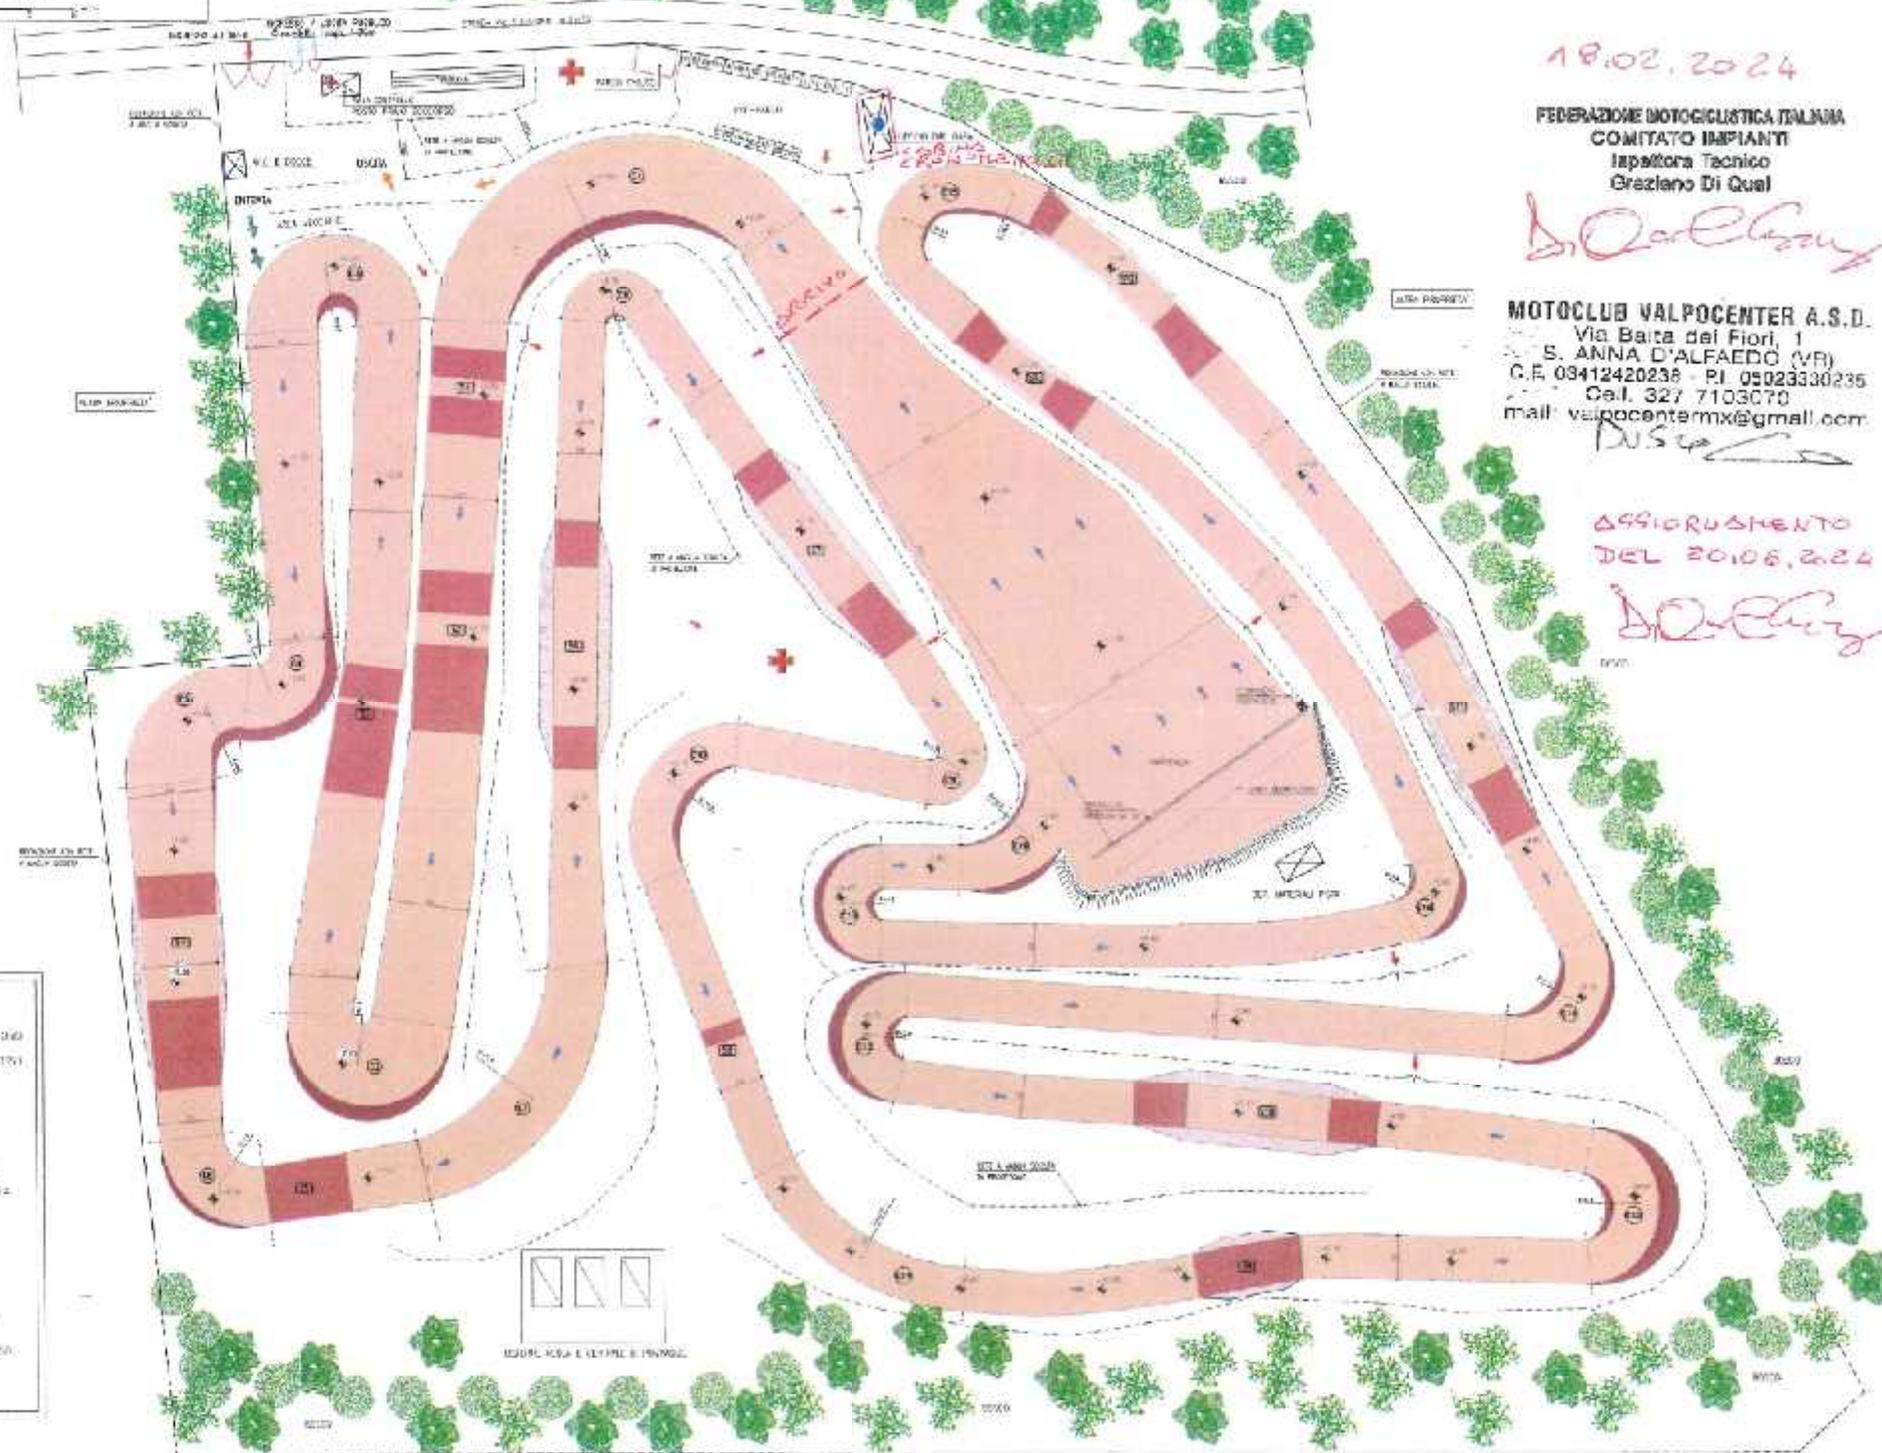

18.02.2024

FEDERAZIONE MOTOCICLISTICA ITALIANA
COMITATO IMPIANTI
Ispettore Tecnico
Cezario Di Qual

Cezario Di Qual

MOTOCUB VALPOCENTER A.S.D.
Via Baia del Fiori, 1
S. ANNA D'ALFAEDO (VR)
C.F. 03412420238 - P.I. 05023330235
Cell. 327 7103070
mail: valpocentermx@gmail.com

AGGIORNAMENTO
DEL 20.08.2024

Cezario Di Qual

LEGENDA

- STRADA DI ACCESSO 01 002 010
- DIREZIONE CORSA MET. IN TORNANTE
- DIREZIONE STRADA
- CODICI PISTA
- PAVIMENTO TERRA BITUMI
- PAVIMENTO TERRA SASSI
- BORDO PISTA IN ALTA SERRA
- PUNTAMENTO OCCORRENTE L'AVANTAGE
- S. A. 1000
- S. A. 2000
- S. A. 3000
- TAVOLE PIASTE SULLA PARETE
- PUNTAZIONE METRO. IN PISTA
- BIP. M.C. CHIRCO

